



ミエレ ザ ガーデン レイアウト

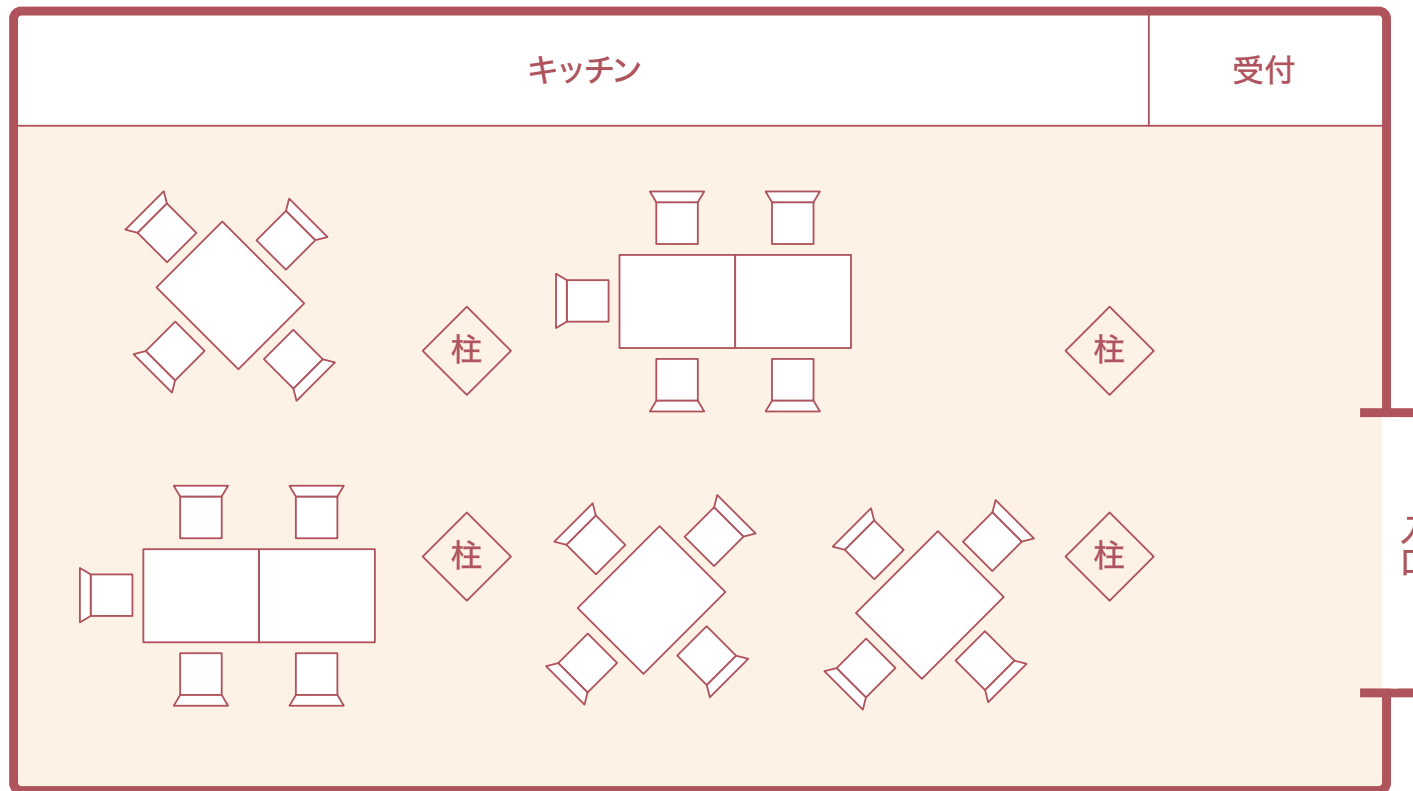

Aエリア
全席22席



テラス

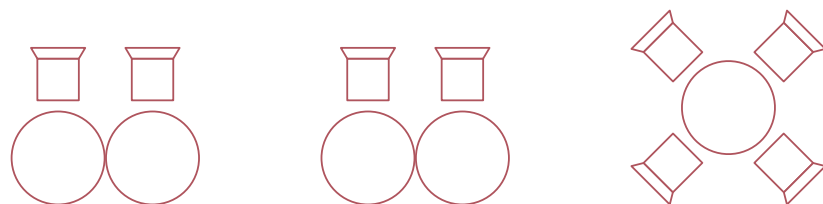


海



ミエレ ザ ガーデン レイアウト



入口

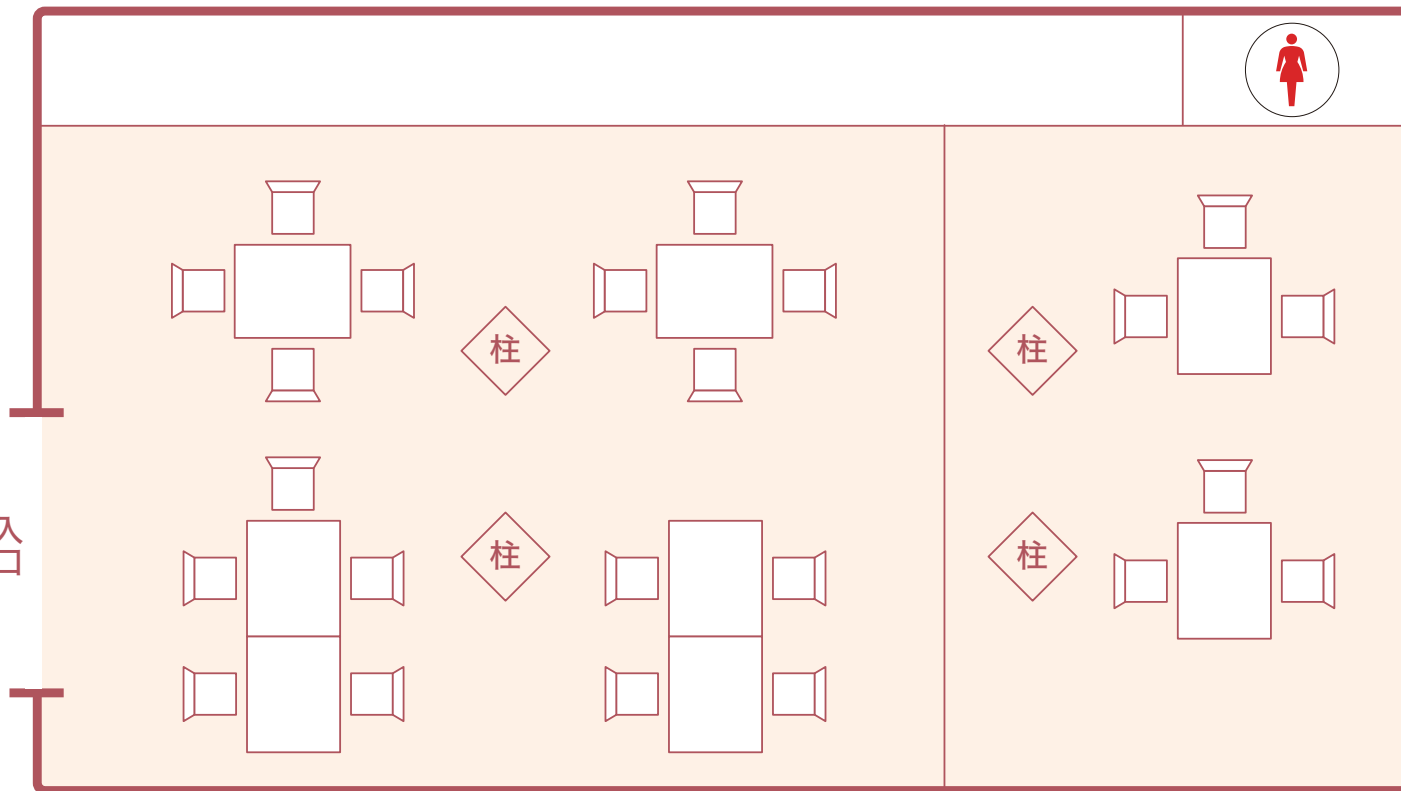

Bエリア
全席23席

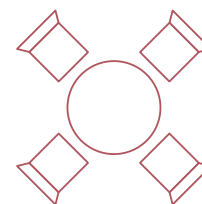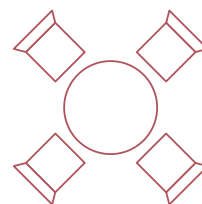

テラス

海